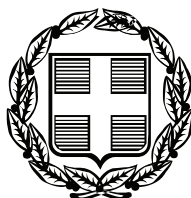


ΕΦΗΜΕΡΙΣ ΤΗΣ ΚΥΒΕΡΝΗΣΕΩΣ

ΤΗΣ ΕΛΛΗΝΙΚΗΣ ΔΗΜΟΚΡΑΤΙΑΣ

ΤΕΥΧΟΣ ΤΕΤΑΡΤΟ **Αρ. Φύλλου 109**

16 Μαρτίου 2007

ΠΕΡΙΕΧΟΜΕΝΑ

ΑΠΟΦΑΣΕΙΣ

Κήρυξη ως αναδασωτέας έκτασης εμβαδού 1,855 στρ. στη θέση «Παπαχωράφι» Περιφέρειας Δήμου Παλλήνης του Νομού Αττικής. ... 1

Κήρυξη ως αναδασωτέας έκτασης εμβαδού 0,200 στρ. στη θέση «Παπαχωράφι» Περιφέρειας Δήμου Παλλήνης του Νομού Αττικής. ... 2

Κήρυξη ως αναδασωτέας έκτασης εμβαδού 4,474 στρ. στη θέση «Στρογγύλη» Περιφέρειας Δήμου Κορωπίου του Νομού Αττικής. ... 3

Κήρυξη ως αναδασωτέας έκτασης εμβαδού 1,723 στρ. στη θέση «Ευαγγελίστρια ή Λαχώρι» Περιφέρειας Κοινότητας Κουβαρά του Νομού Αττικής. ... 4

ΑΠΟΦΑΣΕΙΣ

Αριθμ. 5138/πε (1)

Κήρυξη ως αναδασωτέας έκτασης εμβαδού 1,855 στρ. στη θέση «Παπαχωράφι» Περιφέρειας Δήμου Παλλήνης του Νομού Αττικής.

Ο ΓΕΝΙΚΟΣ ΓΡΑΜΜΑΤΕΑΣ ΠΕΡΙΦΕΡΕΙΑΣ ΑΤΤΙΚΗΣ

Έχοντας υπόψη:

1. Τις διατάξεις:

α) Του άρθρου 117 Παρ. 3 του Συντάγματος της Ελλάδος.

β) Του ν. 3200/1955 «περί διοικητικής αποκεντρώσεως» όπως αυτές τροποποιήθηκαν μεταγενέστερα.

γ) Του ν. 2503/1997 «Διοίκηση, οργάνωση, στελέχωση της Περιφέρειας κλπ».

δ) Του ν. 998/1979 «Περί προστασίας των Δασών και των Δασικών εν γένει εκτάσεων της Χώρας και ειδικότερα:

δα) Του άρθρου 41 παρ. 1

δβ) Του άρθρου 38 παρ. 1

ε) Του ν. 3208/2003 «Περί Προστασίας δασικών οικοσυστημάτων κ.τ.λ.».

2. Την υπ' αριθμ. 10916/30.11.2006 πρόταση του αρμοδίου Δασαρχείου Πεντέλης σχετικά με την κήρυξη ως αναδασωτέας της αναφερόμενης στο θέμα έκτασης, αποφασίζουμε:

Κηρύσσουμε ως αναδασωτέα Ιδιωτική δασική έκταση (κληροτεμάχιο) εμβαδού 1,855 στρ. (ενός θρέμματος και οκτακοσίων πενήντα πέντε χιλιοστών του στρέμματος) που βρίσκεται στην θέση «Παπαχωράφι» Περιφέρειας Δήμου Παλλήνης του Νομού Αττικής, η οποία απεικονίζεται με στοιχεία οριογραμμής «72,α,73,χ,ψ,89΄΄, ω,89,90,91,72» στο προσαρτημένο στη παρούσα απόφασή μας διάγραμμα, το οποίο αποτελεί αναπόσπαστο μέρος αυτής και έχει όρια:

Ανατολικά: Με έκταση που παραχωρήθηκε από τον Νομάρχη Ανατολικής Αττικής με την υπ' αριθμ. 37/1986 απόφασή του στον ΟΑΕΔ για δημιουργία κέντρου επαγγελματικής κατάρτισης.

Δυτικά: Με μη δασική έκταση σύμφωνα με την υπ' αριθμ. 6631/22.10.1999 τελεσίδικη πράξη χαρακτηρισμού του Δασάρχη Πεντέλης.

Βόρεια: Με μη δασική έκταση σύμφωνα με την υπ' αριθμ. 6631/22.10.1999 τελεσίδικη πράξη χαρακτηρισμού του Δασάρχη Πεντέλης.

Νότια: Με μη δασική έκταση σύμφωνα με την υπ' αριθμ. 6631/22.10.1999 τελεσίδικη πράξη χαρακτηρισμού του Δασάρχη Πεντέλης.

Σκοποί της κήρυξης της ανωτέρω έκτασης ως αναδασωτέας είναι, η διατήρηση του δασικού χαρακτήρα αυτής, ο αποκλεισμός διάθεσής της για άλλη χρήση και η αποκατάσταση της καταστραφείσης, κατά το χρονικό διάστημα μετά το έτος 1988, από εκχέρσωση δασικής βλάστησης αποτελούμενης από δάσος πεύκης με ποσοστό κάλυψης 25 - 30%,αποτελούσης τμήμα ευρύτερης έκτασης δασικού χαρακτήρα.

Η απόφαση αυτή να δημοσιευθεί στην Εφημερίδα της Κυβερνήσεως.


Αγία Παρασκευή, 26 Φεβρουαρίου 2007

Ο Γενικός Γραμματέας Περιφέρειας
ΧΑΡΑΛΑΜΠΟΣ ΜΑΝΙΑΤΗΣ

ΣΧΕΔΙΑΓΡΑΜΜΑ
Εκτασης που εκχερσώθηκε και κηρύσσεται αναδασωτέα

Θέση: Παπαχωράφι
απόσπασμα φ.χ. 6446/8 Γ.Υ.Σ κλ.1:5.000 όπου
απεικονίζεται η αναδασωτέα έκταση



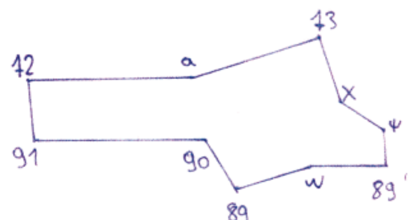

Με τα στοιχεία (72,α,73,χ,ψ,89'',ω,89,90,91,72) η αναδασωτέα έκταση σε κλ. 1:1000 εμβαδού 1,855 στρ.

ΠΡΟΣΑΡΤΑΤΑΙ
Στην αριθ. 5138/ΠΕ/2007
απόφαση μας
Αγ. Παρασκευή 26-2-07
Ο Γεν. Γραμματέας
Περιφέρειας Αττικής
Τ.Υ.
ΧΑΡΑΛΑΜΠΟΣ ΜΑΝΙΑΤΗΣ
Ακριβές Αντίγραφο
Αγ. Παρασκευή 1-3-07
Γραφείο Γραμματείας



Ευάγ. Τσακωνιάτη

Η έκταση με πράσινο χρώμα εμβαδού **1,855 στρ.** που κηρύσσεται αναδασωτέα

ΕΘΝΙΚΟ ΤΥΠΟΓΡΑΦΕΙΟ
Για τεχνικούς λόγους στο σχεδιάγραμμα έγινε σμίκρυνση κατά ποσοστό 55 %

ΠΡΟΣΑΡΤΑΤΑΙ
Εις το υπ' αριθ. 10916/30-11-06
έγγραφο του Δασαρχείου Πεντέλης
Γέρακας 30-11-06
Ο
Δασάρχης
ΔΗΜΗΤΡΙΟΣ ΝΤΙΝΟΚΑΣ
ΔΑΣΟΛΟΓΟΣ με βαθμό Δ/ΝΤΗ

ΕΛΛΗΝΙΚΗ ΔΗΜΟΚΡΑΤΙΑ
ΠΕΡΙΦΕΡΕΙΑ ΑΤΤΙΚΗΣ
ΔΑΣΑΡΧΕΙΟ ΠΕΝΤΕΛΗΣ
Δ/ΝΣΗ ΔΑΣΩΝ ΑΝ. ΑΤΤΙΚΗΣ

Γέρακας 30/ 11 /06
Ο Συντάξας

ΓΕΩΡΓΙΟΣ ΠΑΠΑΔΟΓΕΩΡΓΑΚΗΣ
ΔΑΣΟΛΟΓΟΣ

Αριθμ. 5140/πε (2)

Κήρυξη ως αναδασωτέας έκτασης εμβαδού 0,200 στρ. στη θέση «Παπαχωράφι» Περιφέρειας Δήμου Παλλήνης του Νομού Αττικής.

Ο ΓΕΝΙΚΟΣ ΓΡΑΜΜΑΤΕΑΣ ΠΕΡΙΦΕΡΕΙΑΣ ΑΤΤΙΚΗΣ

Έχοντας υπόψη:

1. Τις διατάξεις:

α) Του άρθρου 117 Παρ. 3 του Συντάγματος της Ελλάδος.

β) Του ν. 3200/1955 «περί διοικητικής αποκεντρώσεως» όπως αυτές τροποποιήθηκαν μεταγενέστερα.

γ) Του ν. 2503/1997 «Διοίκηση, οργάνωση, στελέχωση της Περιφέρειας κ.λπ.».

δ) Του ν. 998/1979 «Περί προστασίας των Δασών και των Δασικών εν γένει εκτάσεων της Χώρας και ειδικότερα:

δα) Του άρθρου 41 παρ. 1.

δβ) Του άρθρου 38 παρ. 1.

ε) Του ν. 3208/2003 «Περί Προστασίας δασικών οικοσυστημάτων κ.τ.λ.».

2. Την υπ' αριθμ. 10917/30.11.2006 πρόταση του αρμοδίου Δασαρχείου Πεντέλης σχετικά με την κήρυξη ως αναδασωτέας της αναφερόμενης στο θέμα έκτασης, αποφασίζουμε:

Κηρύσσουμε ως αναδασωτέα Ιδιωτική δασική έκταση (κληροτεμάχιο) εμβαδού 0,200 στρ. (διακοσίων χιλιοστών του στρέμματος) που βρίσκεται στην θέση «Παπαχωράφι» Περιφέρειας Δήμου Παλλήνης του Νομού Αττικής, η οποία απεικονίζεται με στοιχεία οριογραμμής «16',17',18',16'» στο προσαρτημένο στη παρούσα απόφασή μας διάγραμμα, το οποίο αποτελεί αναπόσπαστο μέρος αυτής και έχει όρια:

Ανατολικά: Με δάσος σύμφωνα με την υπ' αριθμ. 10922/28.11.2005 πράξη χαρακτηρισμού του Δασάρχη Πεντέλης.

Δυτικά: Με δάσος σύμφωνα με την υπ' αριθμ. 10922/28.11.2005 πράξη χαρακτηρισμού του Δασάρχη Πεντέλης.

Βόρεια: Με μη δασική έκταση σύμφωνα με την υπ' αριθμ. 6631/22.10.1999 τελεσίδικη πράξη χαρακτηρισμού του Δασάρχη Πεντέλης.


Νότια: Με δάσος σύμφωνα με την υπ' αριθμ. 10922/28.11.2005 πράξη χαρακτηρισμού του Δασάρχη Πεντέλης.

Σκοποί της κήρυξης της ανωτέρω έκτασης ως αναδασωτέας είναι, η διατήρηση του δασικού χαρακτήρα αυτής, ο αποκλεισμός διάθεσής της για άλλη χρήση και η αποκατάσταση της καταστραφείσης, κατά το χρονικό διάστημα μετά το έτος 1988 μέχρι και σήμερα, από εκχέρσωση δασικής βλάστησης αποτελούμενης από Δάσος πεύκης με ποσοστό κάλυψης 30%, αποτελούσης τμήμα ευρύτερης έκτασης δασικού χαρακτήρα.

Η απόφαση αυτή να δημοσιευθεί στην Εφημερίδα της Κυβερνήσεως.

Αγία Παρασκευή 26 Φεβρουαρίου 2007

Ο Γενικός Γραμματέας Περιφέρειας
ΧΑΡΑΛΑΜΠΟΣ ΜΑΝΙΑΤΗΣ

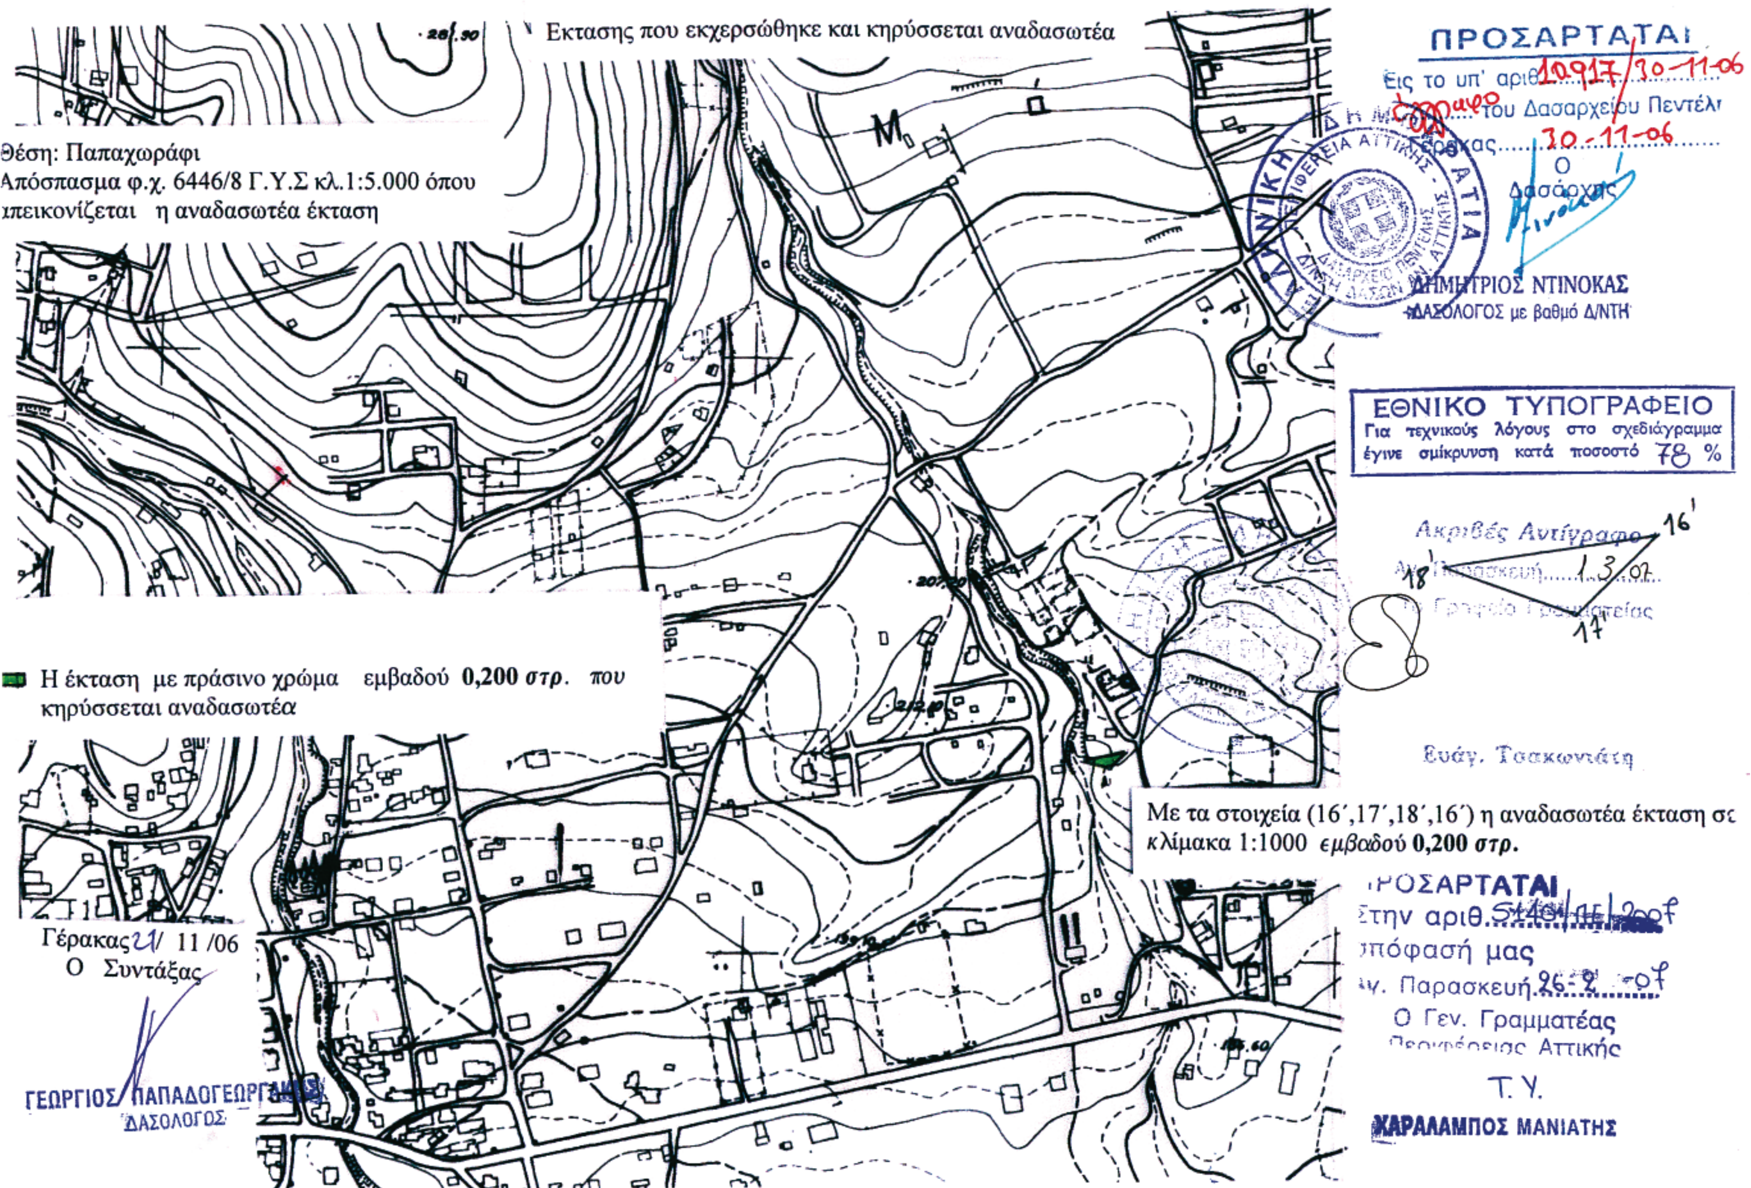
Εκτασης που εκχερσώθηκε και κηρύσσεται αναδασωτέα
Θέση: Παπαχωράφι
Απόσπασμα φ.χ. 6446/8 Γ.Υ.Σ κλ.1:5.000 όπου απεικονίζεται η αναδασωτέα έκταση
Η έκταση με πράσινο χρώμα εμβαδού 0,200 στρ. που κηρύσσεται αναδασωτέα
Γέρακας 21/ 11 /06
Ο Συντάξας
ΓΕΩΡΓΙΟΣ ΠΑΠΑΔΟΓΕΩΡΓΑΚΗΣ
ΔΑΣΟΛΟΓΟΣ
ΠΡΟΣΑΡΤΑΤΑΙ
Εις το υπ' αριθ. 10917/30-11-06 έγγραφο του Δασαρχείου Πεντέλης
Γέρακας 30-11-06
Ο Δασάρχης
ΔΗΜΗΤΡΙΟΣ ΝΤΙΝΟΚΑΣ
ΔΑΣΟΛΟΓΟΣ με βαθμό Δ/ΝΤΗ
ΕΘΝΙΚΟ ΤΥΠΟΓΡΑΦΕΙΟ
Για τεχνικούς λόγους στο σχεδιάγραμμα έγινε σμίκρυνση κατά ποσοστό 78 %
Ακριβές Αντίγραφο
Αγ. Παρασκευή 1.3.07
Ευάγ. Τσακωνάτη
Με τα στοιχεία (16΄,17΄,18΄,16΄) η αναδασωτέα έκταση σε κλίμακα 1:1000 εμβαδού 0,200 στρ.
ΠΡΟΣΑΡΤΑΤΑΙ
Στην αριθ. 5401/11/2007 απόφασή μας
Αγ. Παρασκευή 26-2-07
Ο Γεν. Γραμματέας Περιφέρειας Αττικής
Τ.Υ.
ΧΑΡΑΛΑΜΠΟΣ ΜΑΝΙΑΘΗΣ
Μ
16΄
17΄
18΄

Αριθμ. 5146/πε (3)

Κήρυξη ως αναδασωτέας έκτασης εμβαδού 4,474 στρ. στη θέση «Στρογγύλη» Περιφέρειας Δήμου Κορωπίου του Νομού Αττικής.

Ο ΓΕΝΙΚΟΣ ΓΡΑΜΜΑΤΕΑΣ ΠΕΡΙΦΕΡΕΙΑΣ ΑΤΤΙΚΗΣ

Έχοντας υπόψη:

1. Τις διατάξεις:

α) Του άρθρου 117 Παρ. 3 του Συντάγματος της Ελλάδος.

β) Του ν. 3200/1955 «περί διοικητικής αποκεντρώσεως» όπως αυτές τροποποιήθηκαν μεταγενέστερα.

γ) Του ν. 2503/1997 «Διοίκηση, οργάνωση, στελέχωση της Περιφέρειας κλπ»

δ) Του ν. 998/1979 «Περί προστασίας των Δασών και των Δασικών εν γένει εκτάσεων της Χώρας και ειδικότερα:

δα) Του άρθρου 41 παρ. 1.

δβ) Του άρθρου 38 παρ. 1.

ε) Του ν. 3208/2003 «Περί Προστασίας δασικών οικοσυστημάτων κ.τ.λ.».

2. Την υπ' αριθμ. 10883/29.11.2006 πρόταση του αρμοδίου Δασαρχείου Πεντέλης σχετικά με την κήρυξη ως αναδασωτέας της αναφερόμενης στο θέμα έκτασης, αποφασίζουμε:

Κηρύσσουμε ως αναδασωτέα Δημόσια δασική έκταση εμβαδού 4,474 στρ. (τεσσάρων στρεμμάτων και τετρακοσίων εβδομήντα τεσσάρων χιλιοστών του στρέμματος) που βρίσκεται στην θέση «Στρογγύλη» Περιφέρειας Δήμου Κορωπίου του Νομού Αττικής, η οποία απεικονίζεται με στοιχεία οριογραμμής «Α,Β,Γ,Θ,Α» στο προσαρτημένο στη παρούσα απόφασή μας διάγραμμα, το οποίο αποτελεί αναπόσπαστο μέρος αυτής και έχει όρια:

Ανατολικά: Με Δημόσια δασική έκταση.

Δυτικά: Με Δημόσια δασική έκταση.

Βόρεια: Με Δημόσια αναδασωτέα δασική έκταση καταληφθείσα από τον Χελιώτη Βασίλειο του Σωτηρίου.

Νότια: Με Δημόσια δασική έκταση.

Σκοποί της κήρυξης της ανωτέρω έκτασης ως αναδασωτέας είναι, η διατήρηση του δασικού χαρακτήρα αυτής, ο αποκλεισμός διάθεσής της για άλλη χρήση και η αποκατάσταση της καταστραφείσης, κατά το χρονικό διάστημα του πρώτου τρίμηνου του έτους 2003, από εκχέρσωση δασικής βλάστησης αποτελούμενης από πουρνάρια και σχίνα με ποσοστό κάλυψης >25%.

Η απόφαση αυτή να δημοσιευθεί στην Εφημερίδα της Κυβερνήσεως.

Αγία Παρασκευή, 26 Φεβρουαρίου 2007


Ο Γενικός Γραμματέας Περιφέρειας
ΧΑΡΑΛΑΜΠΟΣ ΜΑΝΙΑΤΗΣ

ΕΘΝΙΚΟ ΤΥΠΟΓΡΑΦΕΙΟ
Για τεχνικούς λόγους στο σχεδιάγραμμα έγινε σμίκρυνση κατά ποσοστό 86 %


ΑΠΟΣΠΑΣΜΑ ΧΑΡΤΗ

ΠΡΟΣΑΡΤΑΤΑΙ
Εις το υπ' αριθ. 10883/29-11-06 πρόταση του Δασαρχείου Πεντέλης
Γέρακας 29/11/2006
Ο Δασάρχης

ΑΡ. ΦΥΛΛΟΥ 6166/2
ΚΑ 116946ΤΗ34
ΚΛΙΜΑΚΑ 1:5000

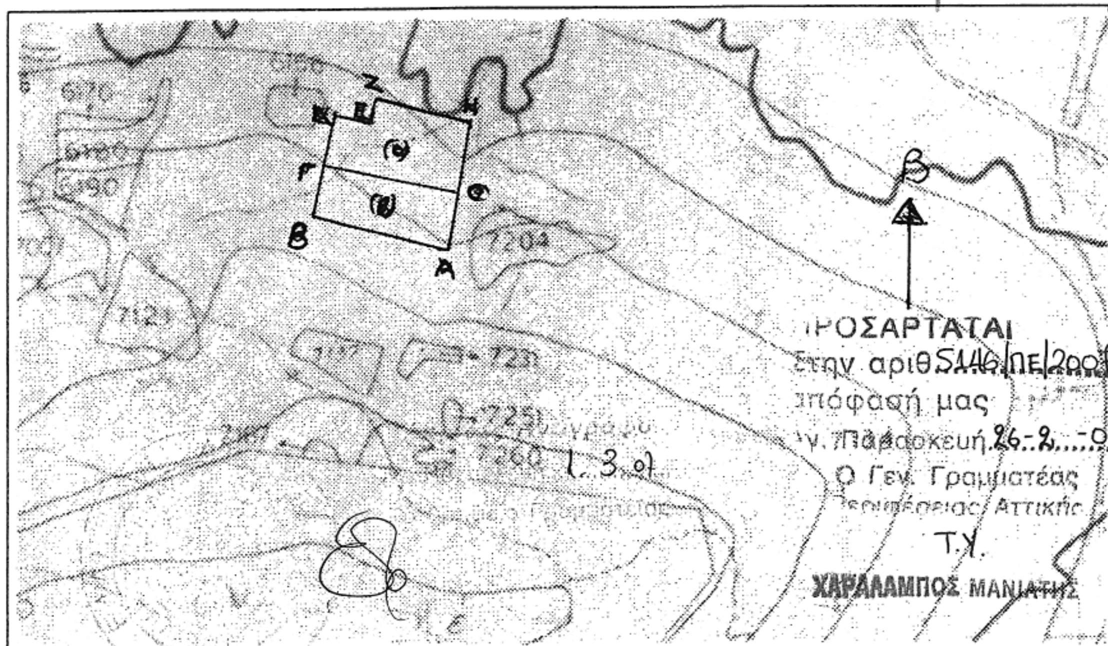

Ευάγ. Τσακωνιάτη

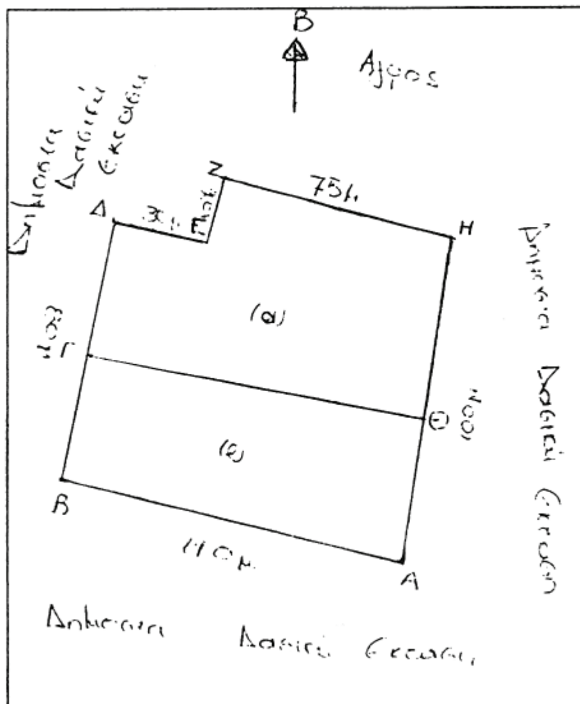

ΤΟΠΟΓΡΑΦΙΚΟ ΔΙΑΓΡΑΜΜΑ

Δημόσια Δασική έκταση που καταλήφθηκε παράνομα από τον/~~την~~ κ.

Χελιώτη Βασιλεία του Σωτηρίου

στην θέση: Στρογγυλή

Δήμου: Κρωπίου

Εμβαδόν έκτασης: 10390 τ.μ.

Κλίμακα: 1:2000

ΚΟΡΩΠΙ 31/10/2003

Η Συντάκτρια

Ντίνα Ζωή
Δασοπόνος

Αριθμ. 203 (4)

Κήρυξη ως αναδασωτέας έκτασης εμβαδού 1,723 στρ. στη θέση «Ευαγγελίστρια ή Λαχώρι» Περιφέρειας Κοινότητας Κουβαρά του Νομού Αττικής.

Ο ΓΕΝΙΚΟΣ ΓΡΑΜΜΑΤΕΑΣ ΠΕΡΙΦΕΡΕΙΑΣ ΑΤΤΙΚΗΣ

Έχοντας υπόψη:

1. Τις διατάξεις:

α) Του άρθρου 117 Παρ. 3 του Συντάγματος της Ελλάδος.

β) Του ν. 3200/1955 «περί διοικητικής αποκεντρώσεως» όπως αυτές τροποποιήθηκαν μεταγενέστερα.

γ) Του ν. 2503/1997 «Διοίκηση, οργάνωση, στελέχωση της Περιφέρειας κλπ»

δ) Του ν. 998/1979 «Περί προστασίας των Δασών και των Δασικών εν γένει εκτάσεων της Χώρας και ειδικότερα:

δα) Του άρθρου 41 παρ. 1.

δβ) Του άρθρου 38 παρ. 1.

ε) Του ν. 3208/2003 «Περί Προστασίας δασικών οικοσυστημάτων κ.τ.λ.».

2. Την υπ' αριθμ. οικ. 4/2.1.2007 πρόταση του αρμοδίου Δασαρχείου Λαυρίου σχετικά με την κήρυξη ως αναδασωτέας της αναφερόμενης στο θέμα έκτασης, αποφασίζουμε:

Κηρύσσουμε ως αναδασωτέα Δημόσια δασική έκταση (Δάσος) εμβαδού 1,723 στρ. (ενός στρέμματος και επτακοσίων είκοσι τριών χιλιοστών του στρέμματος) που βρίσκεται στην θέση «Ευαγγελίστρια ή Λαχώρι» Περιφέρειας Κοινότητας Κουβαρά του Νομού Αττικής, η οποία απεικονίζεται με στοιχεία οριογραμμής «Ζ,Η,6, 5,4,Γ,Δ,Ε,Ι,Κ,Λ,Μ,Ν,Ζ» στο προσαρτημένο στην παρούσα απόφασή μας διάγραμμα, το οποίο αποτελεί αναπόσπαστο μέρος αυτής και έχει όρια:

Ανατολικά: Με Δημόσια δασική έκταση.

Δυτικά: Με Δημόσια δασική έκταση.

Βόρεια: Με δρόμο και μη δασική έκταση.

Νότια: Με Δημόσιο δάσος πεύκης.

Σκοποί της κήρυξης της ανωτέρω έκτασης ως αναδασωτέας είναι, η διατήρηση του δασικού χαρακτήρα αυτής, ο αποκλεισμός διάθεσής της για άλλη χρήση και η αποκατάσταση της καταστραφείσης, κατά το χρονικό διάστημα μεταξύ των ετών 1973-1994 σταδιακά και τμηματικά, από εκχέρσωση δασικής βλάστησης, αποτελούμενης από χαλέπιο πεύκη και θάμνους αειφύλλων πλατύφυλλων (σχίνο, πρίνο κ.λπ) με ποσοστό κάλυψης >25% (περίπου 80%), αποτελούσης τμήμα ευρύτερης έκτασης δασικού χαρακτήρα.

Η απόφαση αυτή να δημοσιευθεί στην Εφημερίδα της Κυβερνήσεως.

Αγία Παρασκευή, 26 Φεβρουαρίου 2007

Ο Γενικός Γραμματέας Περιφέρειας


ΧΑΡΑΛΑΜΠΟΣ ΜΑΝΙΑΤΗΣ

ΣΧΕΔΙΑΓΡΑΜΜΑ

ΚΛΙΜΑΚΑ: 1:500

Έκταση παρανόμως εκχερσωθείσα με στοιχεία (Z,H,6,5,4,Γ,Δ,Ε,Ι,Κ,Λ,Μ,Ν,Ζ) εμβαδού ενός στρέμματος και επτακοσίων είκοσι τριών χιλιοστών του στρέμματος(1,723) στη θέση ***"Ευαγγελίστρια ή Λαχώρι"*** *περιφερείας Κοινότητας* ***Κουβαρά Αττικής***

ΚΛΙΜΑΚΑ: 1:500

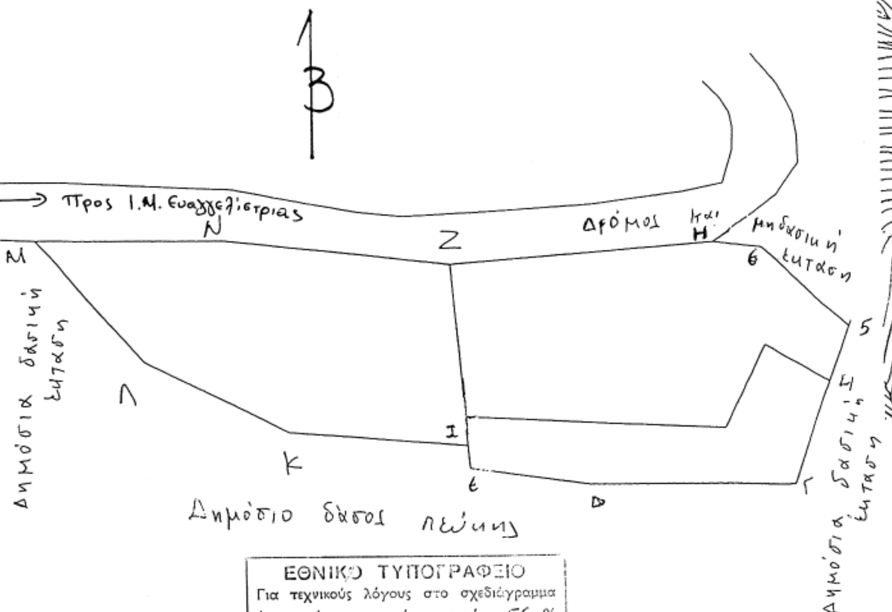


ΕΘΝΙΚΟ ΤΥΠΟΓΡΑΦΕΙΟ
Για τεχνικούς λόγους στο σχεδιάγραμμα έγινε σμίκρυνση κατά ποσοστό 56 %

ΛΑΥΡΙΟ 2 - 01- 2007
Ο ΣΥΝΤΑΞΑΣ

ΘΕΟΔΩΡΟΣ ΚΑΒΒΑΔΙΑΣ
ΔΑΣΟΛΟΓΟΣ

ΑΠΟΣΠΑΣΜΑ ΧΑΡΤΗ Γ.Υ.Σ. 6468/5 ΚΛ 1:5.000

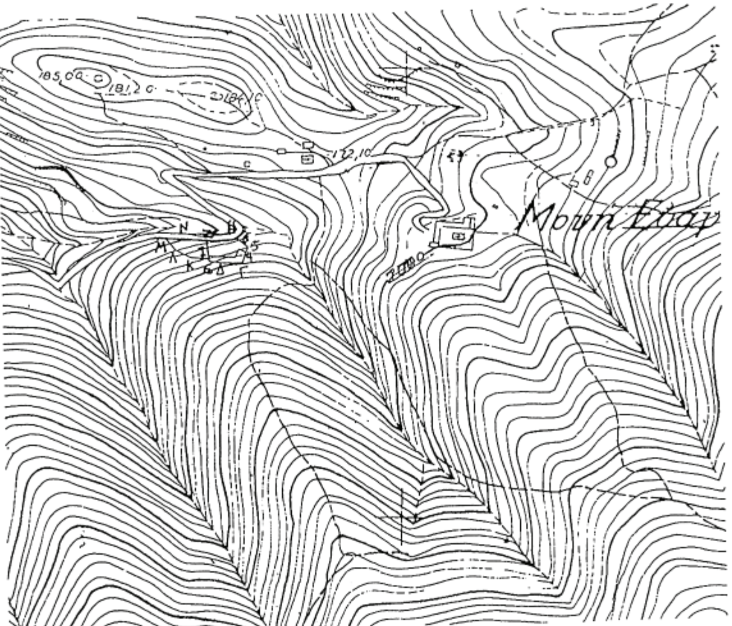

ΠΡΟΣΑΡΤΑΤΑΙ
Στην αριθ. 203/2007
απόφασή μας
Αγ. Παρασκευή 26-9-07
Ο Γεν. Γραμματέας
Περιφέρειας Αττικής

Τ.Υ.
ΧΑΡΑΛΑΜΠΟΣ ΜΑΝΙΑΤΗΣ


Με Ε.Γ.Γ.Π.Α
ΘΕΩΡΗΘΗΚΕ
ΛΑΥΡΙΟ 2-01-2007
Ο ΔΑΣΑΡΧΗΣ

ΑΝΑΣΤΑΣΙΟΣ ΚΑΛΠΑΞΙΔΗΣ
ΔΑΣΟΛΟΓΟΣ Α'



Ακριβές Αντίγραφο
Αγ. Παρασκευή 1-3-01
Ο Γραφείο Γραμματείας

Ευάγ. Τσακωνιάτη

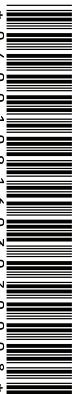

ΑΠΟ ΤΟ ΕΘΝΙΚΟ ΤΥΠΟΓΡΑΦΕΙΟ
ΚΑΠΟΔΙΣΤΡΙΟΥ 34 * ΑΘΗΝΑ 104 32 * ΤΗΛ. 210 52 79 000 * FAX 210 52 21 004
ΗΛΕΚΤΡΟΝΙΚΗ ΔΙΕΥΘΥΝΣΗ: http://www.et.gr – e-mail: webmaster@et.gr